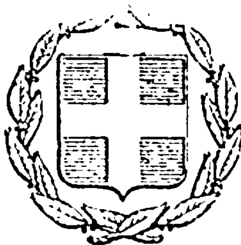


ΕΦΗΜΕΡΙΣ ΤΗΣ ΚΥΒΕΡΝΗΣΕΩΣ
ΤΗΣ ΕΛΛΗΝΙΚΗΣ ΔΗΜΟΚΡΑΤΙΑΣ

ΕΝ ΑΘΗΝΑΙΣ ΤΗι 13 ΑΠΡΙΛΙΟΥ 1978 | ΤΕΥΧΟΣ ΤΕΤΑΡΤΟΝ | ΑΡΙΘΜΟΣ ΦΥΛΛΟΥ 171

ΠΕΡΙΕΧΟΜΕΝΑ

ΑΠΑΛΛΟΤΡΙΩΣΕΙΣ

ΑΝΑΚΟΙΝΩΣΕΙΣ

ΠΟΛΕΟΔΟΜΙΑ

ΔΙΑΤΑΓΜΑΤΑ

ΑΝΑΚΟΙΝΩΣΕΙΣ

ΑΠΑΛΛΟΤΡΙΩΣΕΙΣ

ΑΝΑΚΟΙΝΩΣΕΙΣ

(1)

Περὶ εἰδοποιήσεως τῆς γενομένης παρακαταθέσεως ἀποζημιώσεως λόγῳ ἀναγκαστικῆς ἀπαλλοτριώσεως ὑπὲρ τοῦ Σχολικοῦ Ταμείου τοῦ 8ου Δημ. Σχολείου Ἁγίων Ἀναργύρων Ἀττικῆς καὶ δαπάναις τοῦ Ὀργανισμοῦ Σχολικῶν Κτιρίων γηπέδου κειμένου ἐν Ἁγίοις Ἀναργύροις Ἀττικῆς.

ΟΡΓΑΝΙΣΜΟΣ ΣΧΟΛΙΚΩΝ ΚΤΙΡΙΩΝ

Τὸ ἐν Ἀθήναις καὶ ἐπὶ τῆς ὁδοῦ Φαβιέρου 30 ἑδρεῦον Νομικὸν Πρόσωπον Δημοσίου Δικαίου ὑπὸ τὴν ἐπωνυμίαν «Ὀργανισμὸς Σχολικῶν Κτιρίων», εἰδοποιεῖ ὅτι, κηρυχθείσης, ὑπὲρ τοῦ Σχολικοῦ Ταμείου τοῦ 8ου Δημοτικοῦ Σχολείου Ἁγίων Ἀναργύρων Ἀττικῆς καὶ δαπάναις αὐτοῦ (ΟΣΚ), διὰ τῆς δημοσιεύσεως εἰς τὴν Ἐφημερίδα τῆς Κυβερνήσεως (ΦΕΚ τ. Δ'. 21/77) τῆς ὑπ' ἀριθ. Π. 12463/8530/22.1.77 κοινῆς ἀποφάσεως τῶν Ὑπουργῶν Οἰκονομικῶν τῆς Ἐθνικῆς Παιδείας καὶ Θρησκευμάτων τῆς ἀπαλλοτριωθείσης ἐκτάσεως κειμένης ἐν Ἁγίοις Ἀναργύροις Ἀττικῆς καὶ μεταξὺ τῶν ὁδῶν Καβάλας, Ἀνωνύμου, Θράκης, Δημοκρατίας, καὶ Σερρῶν, κατέθεσαν εἰς τὸ ἐν Ἀθήναις ἑδρεῦον Ταμεῖον Παρακαταθηκῶν καὶ Δανείων τὴν δυνάμει τῆς ὑπ' ἀριθ. 1206/1977 ἀποφάσεως τοῦ Μονομελοῦς Πρωτοδικείου Ἀθηνῶν καθορισθεῖσαν ὑπὲρ τῶν φερομένων ὡς δικαιούχων ἀποζημίωσιν τῆς κατὰ τὰ ἄνω ἀπαλλοτριωθείσης ἐκτάσεως ἐκδοθέντος τοῦ ὑπ' ἀριθ. 486998/17.3.78 γραμματίου ποσοῦ δραχμῶν 8.000.000 συστάσεως Παρακαταθήκης τοῦ ἐν λόγῳ Ταμείου.

Ἐν Ἀθήναις τῇ 29 Μαρτίου 1978

Ὁ Ἀναπληρωτὴς Γενικὸς Διευθυντὴς
ΓΕΩΡΓΙΟΣ ΠΟΥΡΝΑΡΑΣ

(2)

Περὶ εἰδοποιήσεως τῆς γενομένης παρακαταθέσεως ἀποζημιώσεως λόγῳ ἀναγκαστικῆς ἀπαλλοτριώσεως ὑπὲρ τοῦ Σχολικοῦ Ταμείου τοῦ 16ου Δημοτικοῦ Σχολείου Κορυδαλλοῦ Πειραιῶς καὶ δαπάναις τοῦ Ὀργανισμοῦ Σχολικῶν κτιρίων γηπέδου κειμένου ἐν Κορυδαλλῷ- Πειραιῶς.

ΟΡΓΑΝΙΣΜΟΣ ΣΧΟΛΙΚΩΝ ΚΤΙΡΙΩΝ

Τὸ ἐν Ἀθήναις καὶ ἐπὶ τῆς ὁδοῦ Φαβιέρου 30 ἑδρεῦον Νομικὸν Πρόσωπον Δημοσίου Δικαίου ὑπὸ τὴν ἐπωνυμίαν «Ὀργανισμὸς Σχολικῶν Κτιρίων, εἰδοποιεῖ ὅτι κηρυχθείσης ὑπὲρ τοῦ Σχολικοῦ Ταμείου τοῦ 16ου Δημοτικοῦ Σχολείου

Κορυδαλλοῦ Πειραιῶς καὶ δαπάναις αὐτοῦ (ΟΣΚ) διὰ τῆς δημοσιεύσεως εἰς τὴν ἐφημερίδα τῆς Κυβερνήσεως (ΦΕΚ τ. Δ' 150/1975) τῆς ὑπ' ἀριθ. Π. 5690/3703/17.6.75 κοινῆς ἀποφάσεως τῶν Ὑπουργῶν Οἰκονομικῶν καὶ Ἐθνικῆς Παιδείας καὶ Θρησκευμάτων, τῆς ἀπαλλοτριωθείσης ἐκτάσεως κειμένης ἐν Κορυδαλλῷ Πειραιῶς καὶ μεταξὺ τῶν ὁδῶν Ἁγίου Γεωργίου, Ταξιαρχῶν καὶ Πλατείας Ἐλευθερίας κατέθεσεν εἰς τὸ ἐν Ἀθήναις ἑδρεῦον Ταμεῖον Παρακαταθηκῶν καὶ Δανείων τὴν δυνάμει τῶν ὑπ' ἀριθ. 63/1976 καὶ 5732/1977 ἀποφάσεων τοῦ Μονομελοῦς Πρωτοδικείου Πειραιῶς καὶ Ἐφετείου Ἀθηνῶν καθορισθεῖσαν ὑπὲρ τῶν φερομένων ὡς δικαιούχων ἀποζημίωσιν τῆς κατὰ τὰ ἄνω ἀπαλλοτριωθείσης ἐκτάσεως ἐκδοθέντος τοῦ ὑπ' ἀριθ. 487843/28.3.78 γραμματίου ποσοῦ δραχμῶν 358.053 συστάσεως Παρακαταθήκης τοῦ ἐν λόγῳ Ταμείου.

Ἐν Ἀθήναις τῇ 29 Μαρτίου 1978

Ὁ Ἀναπληρωτὴς Γενικὸς Διευθυντὴς
ΓΕΩΡΓΙΟΣ ΠΟΥΡΝΑΡΑΣ

(3)

Περὶ εἰδοποιήσεως τῆς γενομένης Παρακαταθέσεως ἀποζημιώσεως λόγῳ ἀναγκαστικῆς ἀπαλλοτριώσεως ὑπὲρ τῆς Διοικούσης Ἐπιτροπῆς τοῦ ΚΑΤΕ Ἡρακλείου Κρήτης καὶ δαπάναις τοῦ Ὀργανισμοῦ Σχολικῶν Κτιρίων γηπέδου κειμένου ἐν Ἡρακλείῳ Κρήτης.

ΟΡΓΑΝΙΣΜΟΣ ΣΧΟΛΙΚΩΝ ΚΤΙΡΙΩΝ

Τὸ ἐν Ἀθήναις καὶ ἐπὶ τῆς ὁδοῦ Φαβιέρου 30 ἑδρεῦον Ν.Π.Δ.Δ. ὑπὸ τὴν ἐπωνυμίαν «Ὀργανισμὸς Σχολικῶν Κτιρίων», εἰδοποιεῖ ὅτι, κηρυχθείσης ὑπὲρ τῆς Διοικούσης Ἐπιτροπῆς τοῦ ΚΑΤΕ Ἡρακλείου Κρήτης καὶ δαπάναις αὐτοῦ (ΟΣΚ), διὰ τῆς δημοσιεύσεως εἰς τὴν ἐφημερίδα τῆς Κυβερνήσεως (ΦΕΚ τ. Δ' 227/1970) τῆς ὑπ' ἀριθ. Π. 15038/9077/30 9.70 κοινῆς ἀποφάσεως τῶν Ὑπουργῶν Οἰκονομικῶν καὶ Ἐθνικῆς Παιδείας καὶ Θρησκευμάτων τῆς ἀπαλλοτριωθείσης ἐκτάσεως κειμένης ἐν Ἡρακλείῳ Κρήτης καὶ παρὰ τὴν θέσιν «ΕΣΤΑΥΡΩΜΕΝΟΣ» κατέθεσεν εἰς τὸ ἐν Ἀθήναις ἑδρεῦον Ταμεῖον Παρακαταθηκῶν καὶ Δανείων τὴν δυνάμει τῆς ὑπ' ἀριθ. 1482/1970 ἀποφάσεως τοῦ Μονομελοῦς Πρωτοδικείου Ἡρακλείου Κρήτης ἐν συνδυασμῷ πρὸς τὴν ὑπ' ἀριθ. 1136/1977 ἀπόφασιν τοῦ Δ.Σ. τοῦ ΟΣΚ., καθορισθεῖσαν ὑπὲρ τῶν φερομένων ὡς δικαιούχων ἀποζημίωσιν τῆς κατὰ τὰ ἄνω ἀπαλλοτριωθείσης ἐκτάσεως ἐκδοθέντος τοῦ ὑπ' ἀριθ. 486999/17.3.78 γραμματίου ποσοῦ δραχμῶν 14613 συστάσεως παρακαταθήκης τοῦ ἐν λόγῳ Ταμείου.

Ἐν Ἀθήναις τῇ 30 Μαρτίου 1978

Ὁ Ἀναπληρωτὴς Γενικὸς Διευθυντὴς
ΓΕΩΡΓΙΟΣ ΠΟΥΡΝΑΡΑΣ

Ἀριθ. 989 (4)

Περὶ εἰδοποιήσεως γιὰ τὴν παρακατάθεση ἀποζημιώσεως ἀπὸ ἀναγκαστικὴ ἀπαλλοτρίωση γιὰ τὴν κατασκευὴ τῆς ὁδοῦ Ἀλμυροῦ Ἀβίας.-Κιτριῶν (ὑπολοίπων τμημάτων Ἀβίας-Κιτριῶν).

ΝΟΜΑΡΧΙΑΚΟ ΤΑΜΕΙΟ ΜΕΣΣΗΝΙΑΣ

1. Σύμφωνα μὲ τὶς διατάξεις τῶν ἄρθρων 7 καὶ 8 τοῦ Ν.Δ. 797/1971 περὶ ἀναγκαστικῶν ἀπαλλοτριώσεων», πληροφοροῦμε ὅλους ὅσους : α) ἔχουν δικαιώματα κυριότητας ἢ ἄλλα ἐμπράγματα δικαιώματα στὰ ἀκίνητα ποὺ ἀπαλλοτριώθηκαν μὲ τὴ Ν. 159/2.7.1976 ἀπόφαση τοῦ Νομάρχη Μεσσηνίας (ΦΕΚ 217/28.7.76 τ.Δ') γιὰ τὴν κατασκευὴ τῆς ὁδοῦ Ἀλμυροῦ Ἀβίας-Κιτριῶν (ὑπολοίπων τμημάτων Ἀβίας-Κιτριῶν) ἐγγράφει ὑποθήκη ἢ ἔχουν ἐπιβάλει κατάσχεση ἢ μὲ ὁποιονδήποτε τρόπο διεκδικοῦν τὰ ἀπαλλοτριωθέντα ἀκίνητα ὅτι ἡ ἀποζημίωση, ποὺ καθόρισε τὸ Ἐφετεῖο Ναυπλίου μὲ τὴν ἀπόφασή του 15/18.1.1978 γιὰ ὅλα τὰ ἀκίνητα καὶ τὰ ὑπερκείμενα αὐτῶν, ποὺ ἐμφαίνονται στὸ ἀπὸ 30.6.1976 κτηματολογικὸ διάγραμμα καὶ στὸν σχετικὸ κτηματολογικὸ πίνακα ποὺ συνέταξε ὁ Μηχανικὸς Νικόλαος Σταυρόπουλος καὶ θεώρησε ἡ ἁρμόδια Ὑπηρεσία τῆς Δ/νσεως Τεχνικῶν Ὑπηρεσιῶν Ν. Μεσσηνίας, ἔχει κατατεθεῖ στὸ Ταμεῖο Παρακαταθηκῶν καὶ Δανείων καὶ ἔχει ἐκδοθεῖ τὸ 24050/23.3.1978 γραμμάτιο συστάσεως παρακαταθήκης γιὰ 6.965.300 δραχμές.

2. Ἡ ἀποζημίωση αὐτὴ εἶναι ἀποδοτέα στοὺς δικαιούχους ποὺ θὰ ἀναγνωρισθοῦν σύμφωνα μὲ τὸ νόμο.

3. Ἡ παροῦσα ἀνακοίνωση νὰ δημοσιευθεῖ στὴν Ἐφημερίδα τῆς Κυβερνήσεως.

Καλαμάτα, 27 Μαρτίου 1978

Ὁ Πρόεδρος
ΚΥΡ. ΣΤΕΦΑΝΑΚΟΣ

ΠΟΛΕΟΔΟΜΙΑ

ΔΙΑΤΑΓΜΑΤΑ

(5)

Περὶ τροποποιήσεως τοῦ ρυμοτομικοῦ σχεδίου Καβάλας.

Ο ΠΡΟΕΔΡΟΣ ΤΗΣ ΕΛΛΗΝΙΚΗΣ ΔΗΜΟΚΡΑΤΙΑΣ

Ἔχοντες ὑπ' ὄψει τὰς διατάξεις τοῦ ἀπὸ 17 Ἰουλίου 1923 Ν.Δ/τος «περὶ σχεδίων πόλεων κ.λπ.», ὡς μεταγενεστέρως ἐτροποποιήθησαν καὶ συνεπληρώθησαν καὶ εἰδικώτερον τῶν ἄρθρων 3 καὶ 70 αὐτοῦ καὶ ἰδόντες τὴν ὑπ' ἀριθμ. 342/1976 πρᾶξιν τοῦ Δημοτικοῦ Συμβουλίου Καβάλας ὡς καὶ τὴν ὑπ' ἀριθμ. 917/1977 γνωμοδότησιν τοῦ Συμβουλίου Δημοσίων Ἔργων (Τμῆμα Μελετῶν) προτάσει τοῦ ἐπὶ τῶν Δημοσίων Ἔργων Ὑπουργοῦ , ἀπεφασίσαμεν :

Ἄρθρον μόνον.

Ἐγκρίνεται ἡ τροποποίησις τοῦ ρυμοτομικοῦ σχεδίου Καβάλας εἰς τὸ οἰκοδομικὸν τετράγωνον τὸ περικλειόμενον ὑπὸ τῶν ὁδῶν Ἀμύντα, Ὁμονοίας, Ἰωάν. Δραγούμη καὶ Καράνου, ὡς ἐμφαίνεται εἰς τό, ὑπὸ τοῦ Γενικοῦ Διευθυντοῦ Οἰκισμοῦ τεθεωρημένον διὰ τῆς ὑπ' ἀριθμ. Γ. 2366/1978 πράξεως αὐτοῦ σχετικὸν πρωτότυπον διάγραμμα ὑπὸ κλίμακα 1 : 500 τοῦ ὁποίου συνοπτικὸν ἀντίτυπον δημοσιεύεται μετὰ τοῦ παρόντος.

Εἰς τὸ αὐτὸν ἐπὶ τῶν Δημοσίων Ἔργων Ὑπουργὸν ἀνατίθεμεν τὴν δημοσίευσιν καὶ ἐκτέλεσιν τοῦ παρόντος Διατάγματος.


Ἐν Ἀθήναις τῇ 28 Φεβρουαρίου 1978

Ο ΠΡΟΕΔΡΟΣ ΤΗΣ ΔΗΜΟΚΡΑΤΙΑΣ
ΚΩΝΣΤΑΝΤΙΝΟΣ Δ. ΤΣΑΤΣΟΣ

Ο ΥΠΟΥΡΓΟΣ ΔΗΜΟΣΙΩΝ ΕΡΓΩΝ
ΝΙΚΟΛΑΟΣ ΖΑΡΝΤΙΝΙΔΗΣ

ΚΑΒΑΛΑ ΠΙΝ. 21.22

ΚΛΙΜΑΞ 1:500

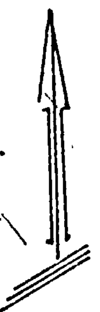

ΧΩΡΟΣ ΑΝΕΓΕΡΣΕΩΣ ΔΗΜΟΤΙΚΗΣ ΑΓΟΡΑΣ

ΟΔΟΣ ΚΑΡΑΝΟΥ

16.00

16.00

ΟΔΟΣ ΦΩΤΗΛΑ

ΟΔΟΣ ΙΩΝ. ΔΡΑΓΟΥΜΗ

III

II

ΟΔΟΣ ΑΜΥΝΤΑ

ΟΔΟΣ ΟΜΟΝΟΙΑΣ

10.00

ΟΔΟΣ ΔΟΙΡΑΝΗΣ

ΥΠΟΥΡΓΕΙΟΝ
ΔΗΜΟΣΙΩΝ ΕΡΓΩΝ
ΓΕΝΙΚΗ ΔΙΕΥΘΥΝΣΗ ΟΙΚΙΣΜΟΥ

ΑΡΙΘ. ΠΡΑΞΕΩΣ Γ. 2306/1978

ΣΥΝΟΔΕΥΕΙ ΤΟ Π. ΔΙΑΤΑΓΜΑ ΠΕΡΙ τροποποιήσεως του ρυμοτομικού σχεδίου Καβάλας

ΑΘΗΝΑΙ 24-Φεβρουαρίου 1978

Ο ΓΕΝΙΚΟΣ ΔΙΕΥΘΥΝΤΗΣ

Ε. ΣΤΑΘΑΚΗΣ

(6)

Περὶ τροποποιήσεως τοῦ ρυμοτομικοῦ σχεδίου Πετρουπόλεως (Ἀττικῆς).

Ο ΠΡΟΕΔΡΟΣ ΤΗΣ ΕΛΛΗΝΙΚΗΣ ΔΗΜΟΚΡΑΤΙΑΣ

Ἔχοντες ὑπ' ὄψει, τὰς διατάξεις τοῦ ἀπὸ 17 Ἰουλίου 1923 Ν.Δ/τος «περὶ σχεδίων πόλεων κλπ.», ὡς μεταγενεστέρως ἐτροποποιήθησαν καὶ συνεπληρώθησαν καὶ εἰδικώτερον τῶν ἄρθρων 3 καὶ 9 αὐτοῦ, τοῦ ἀπὸ 8.9.1923 Δ/τος περὶ καθορισμοῦ τῆς κατὰ τὸ ἄρθρον 3 τοῦ ἀπὸ 17.7.1923 Ν.Δ/τος «περὶ σχεδίων πόλεων κ.λπ. προθεσμίας (ΦΕΚ 257/Α) καὶ τὸ ὅτι ἡ κατὰ τὸ Διάταγμα αὐτὸ προθεσμία παρῆλθεν ἄπρακτος καὶ ἰδόντες τὰς ὑπ' ἀριθ. 139/1977 καὶ 711/1977 συμφώνους γνωμοδοτήσεις τοῦ Συμβουλίου Δημοσίων Ἔργων (Τμῆμα Μελετῶν), ὡς καὶ τὴν ὑπ' ἀριθ. 90/1978 γνωμοδότησιν τοῦ Συμβουλίου τῆς Ἐπικρατείας, προτάσει τοῦ ἐπὶ τῶν Δημοσίων Ἔργων Ὑπουργοῦ, ἀπεφασίσαμεν:

Ἄρθρον μόνον.

1. Ἐγκρίνεται ἡ τροποποίησις τοῦ ρυμοτομικοῦ σχεδίου Πετρουπόλεως (Ἀττικῆς) κατὰ τὸ ὑπ' ἀριθμ. 222 οἰκοδομικὸν τετράγωνον τὸ περικλειόμενον ὑπὸ τῶν ὁδῶν Ἀναγνωσταρᾶ, Χρυσοστόμου Σμύρνης, Ἀναπαύσεως καὶ Βαλτετσίου, διὰ διανοίξεως πεζοδρόμου ἐντὸς αὐτοῦ, ὡς ἐμφαίνεται εἰς τὸ ὑπὸ τοῦ Γενικοῦ Διευθυντοῦ Οἰκισμοῦ τεθεωρημένον διὰ τῆς ὑπ' ἀριθμ. Γ. 5349/1978 πράξεως αὐτοῦ σχετικὸν πρωτότυπον διάγραμμα ὑπὸ κλίμακα 1 : 200, τοῦ ὁποίου συνοπτικὸν ἀντίτυπον δημοσιεύεται μετὰ τοῦ παρόντος.

2. Καταργεῖται τὸ προβλεπόμενον ὑπὸ τοῦ ἐγκεκριμένου ρυμοτομικοῦ σχεδίου προκήπιον, ἐπὶ τῶν οἰκοπέδων, ᾠκοδομημένων ἢ μή, τῶν κειμένων ἐντὸς τοῦ διὰ τῆς ὑπ' ἀριθμ. Ε. 26117/4802/1977 ἀποφάσεως τοῦ Ὑπουργοῦ Δημοσίων Ἔργων «περὶ τροποποιήσεως τοῦ ρυμοτομικοῦ σχεδίου Πετρουπόλεως (Ἀττικῆς) διὰ τοῦ καθορισμοῦ χώρου δι' ἀνέγερσιν Σχολείου» (ΦΕΚ 334/Δ), καθορισθέντος χώρου δι' ἀνέγερσιν Σχολείου, ὡς ἐμφαίνεται εἰς τὸ αὐτὸ ὡς ἄνω διάγραμμα.

3. Τὰ ἀνεγερθησόμενα Σχολικὰ Κτίρια ἐντὸς τοῦ διὰ τῆς παρ. 2 τοῦ παρόντος μνημονευομένου χώρου, δέον νὰ ἀπέχουν ἐκ τῶν πέριξ ρυμοτομικῶν γραμμῶν ἓξ (6.00) μέτρα τοὐλάχιστον.

Εἰς τὸν αὐτὸν ἐπὶ τῶν Δημοσίων Ἔργων Ὑπουργόν, ἀνατίθεμεν τὴν δημοσίευσιν καὶ ἐκτέλεσιν τοῦ παρόντος Διατάγματος.

Ἐν Ἀθήναις τῇ 7 Μαρτίου 1978

Ο ΠΡΟΕΔΡΟΣ ΤΗΣ ΔΗΜΟΚΡΑΤΙΑΣ
ΚΩΝΣΤΑΝΤΙΝΟΣ Δ. ΤΣΑΤΣΟΣ

Ο ΥΠΟΥΡΓΟΣ ΔΗΜΟΣΙΩΝ ΕΡΓΩΝ
ΝΙΚΟΛΑΟΣ ΖΑΡΝΤΙΝΙΔΗΣ

ΠΕΤΡΟΥΠΟΛΙΣ – ΚΛΙΜΑΞ 1:200

ΥΠΟΥΡΓΕΙΟΝ ΔΗΜΟΣΙΩΝ ΕΡΓΩΝ

ΟΔΟΣ ΧΡΥΣ. ΣΜΥΡΝΗΣ

ΟΔΟΣ ΒΑΛΕΤΣΙΟΥ

ΟΔΟΣ ΑΝΑΓΝΩΣΤΑΡΑ

Χώρος δι' ανέγερσιν Σχολείου

222

224

(7)

Περὶ τροποποιήσεως τοῦ ρυμοτομικοῦ σχεδίου Θεσσαλονίκης εἰς τὴν περιοχὴν «Ντεπώ».

Ο ΠΡΟΕΔΡΟΣ
ΤΗΣ ΕΛΛΗΝΙΚΗΣ ΔΗΜΟΚΡΑΤΙΑΣ

Ἔχοντες ὑπ' ὄψει, τὰς διατάξεις τοῦ ἀπὸ 17 Ἰουλίου 1923 Ν.Δ/τος «περὶ σχεδίων πόλεων κ.λπ.», ὡς μεταγενεστέρως ἐτροποποιήθησαν καὶ συνεπληρώθησαν καὶ εἰδικώτερον τῶν ἄρθρων 2 (παρ. 1), 3,9 29 καὶ 70 αὐτοῦ, τοῦ Ν.Δ. 8/1973 «περὶ Γ.Ο.Κ.» ὡς ἐτροποποιήθη διὰ τοῦ Ν.Δ. 205/1974 (ΦΕΚ 363/Α) καὶ ἰδόντες τὰς ὑπ' ἀριθμ. 182/1976 καὶ 657/1976 πράξεις τοῦ Δημοτικοῦ Συμβουλίου Θεσσαλονίκης, τὰς ὑπ' ἀριθμ. 188/1975, 399/1975, 810/1976 καὶ 217/1977 γνωμοδοτήσεις τοῦ Συμβουλίου Δημοσίων Ἔργων (Τμῆμα Μελετῶν) ὡς καὶ τὴν ὑπ' ἀριθμ. 671/1977 γνωμοδότησιν τοῦ Συμβουλίου τῆς Ἐπικρατείας, προτάσει τοῦ ἐπὶ τῶν Δημοσίων Ἔργων Ὑπουργοῦ, ἀπεφασίσαμεν :

Ἄρθρον 1.

1. Ἐγκρίνεται ἡ τροποποίησις τοῦ ρυμοτομικοῦ σχεδίου Θεσσαλονίκης εἰς τὴν περιοχὴν «Ντεπώ» τὴν περικλειομένην ὑπὸ τῶν ὁδῶν Δελφῶν, Μερκουρίου, Βούλγαρη καὶ Κρήτης καὶ κατὰ τὴν ὁδὸν Κρήτης, ὡς καὶ ὁ καθορισμὸς ἐντὸς τῆς ὡς ἄνω περιοχῆς, τοῦ ὑπὸ στοιχεῖα Η-Θ-Ζ-Η χώρου διὰ Παιδικὴ Χαρά, ὡς ἐμφαίνεται εἰς τό, ὑπὸ τοῦ Γενικοῦ Διευθυντοῦ Οἰκισμοῦ τεθεωρημένον διὰ τῆς ὑπ' ἀριθμ. Γ. 3833/1978 πράξεως αὐτοῦ σχετικὸν πρωτότυπον διάγραμμα ὑπὸ κλίμακα 1 : 500, οὗτινος συνοπτικὸν ἀντίτυπον δημοσιεύεται μετὰ τοῦ παρόντος.

Ἄρθρον 2.


Ἐπὶ τῶν οἰκοπέδων τῶν κειμένων ἐντὸς τῆς διὰ τοῦ ἄρθρου 1 τοῦ παρόντος τροποποιουμένης περιοχῆς καὶ δὴ ἐπὶ τοῦ ὑπ' ἀριθμ. 3 οἰκοδομικοῦ τετραγώνου α) καταργεῖται τὸ ὑφιστάμενον προκήπιον (πρασιὰ) τῶν οἰκοπέδων τῶν ἐχόντων πρόσωπον ἐπὶ τῆς ὁδοῦ Κρήτης καὶ β) ἐπιβάλλεται νέον τοιοῦτον πλάτους πέντε (5) μέτρων ἐπὶ τῶν οἰκοπέδων τῶν ἐχόντων πρόσωπον ἐπὶ τοῦ διὰ τοῦ ἄρθρου 1 τοῦ παρόντος διανοιχθησομένου πεζοδρόμου, ὡς ἐν τῷ αὐτῷ σχεδίῳ ἐμφαίνεται.

Εἰς τὸν αὐτὸν ἐπὶ τῶν Δημοσίων Ἔργων Ὑπουργὸν ἀνατίθεμεν τὴν δημοσίευσιν καὶ ἐκτέλεσιν τοῦ παρόντος Διατάγματος.

Ἐν Ἀθήναις τῇ 28 Φεβρουαρίου 1978

Ο ΠΡΟΕΔΡΟΣ ΤΗΣ ΔΗΜΟΚΡΑΤΙΑΣ
ΚΩΝΣΤΑΝΤΙΝΟΣ Δ. ΤΣΑΤΣΟΣ

Ο ΥΠΟΥΡΓΟΣ ΔΗΜΟΣΙΩΝ ΕΡΓΩΝ
ΝΙΚΟΛΑΟΣ ΖΑΡΝΤΙΝΙΔΗΣ

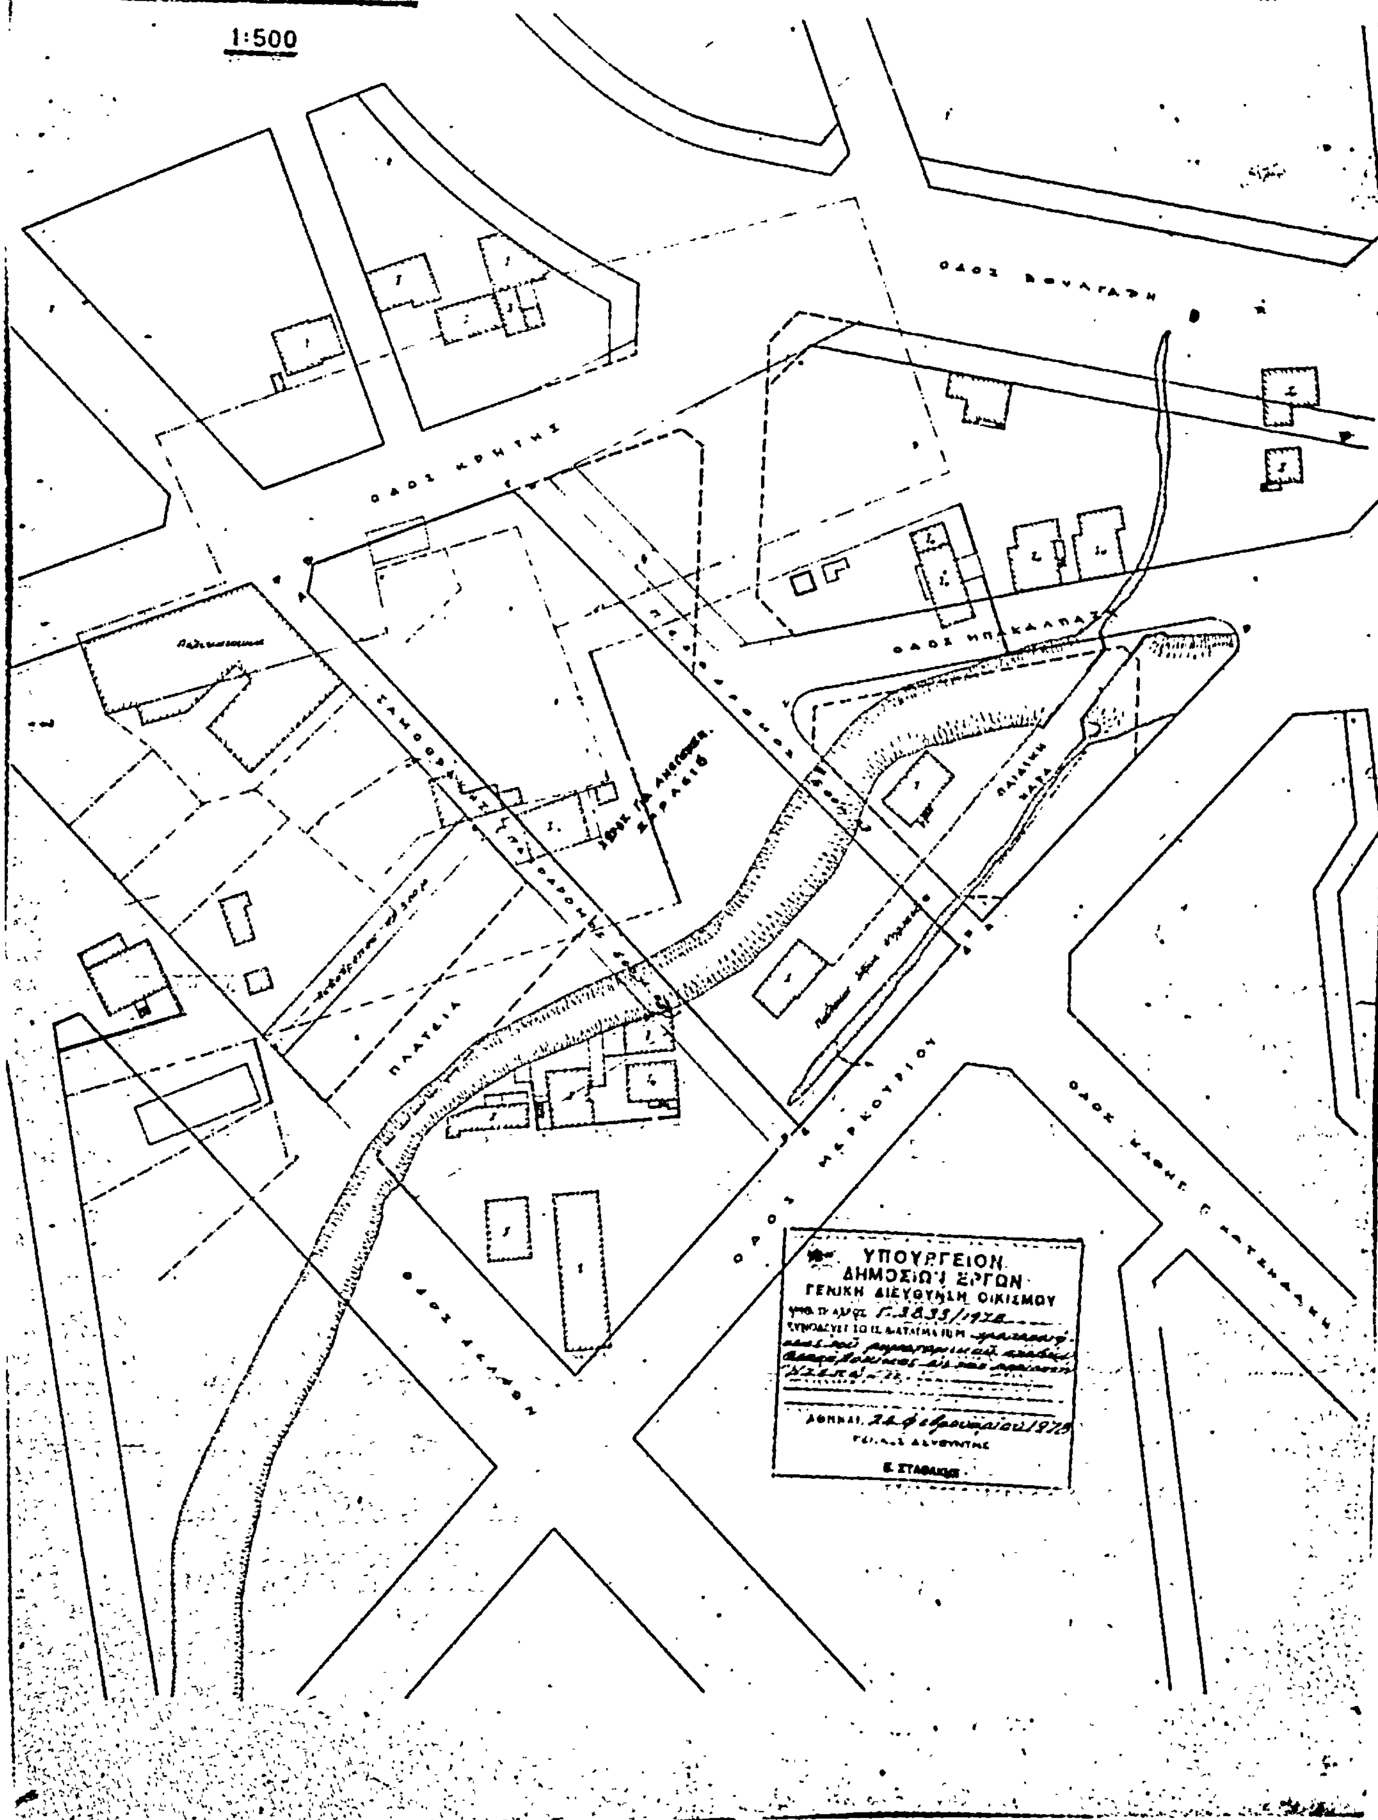
ΘΕΣΣΑΛΟΝΙΚΗ
1:500
ΟΔΟΣ ΚΡΗΤΗΣ
ΟΔΟΣ ΜΕΡΚΟΥΡΙΟΥ
ΟΔΟΣ ΔΕΛΦΩΝ
ΠΛΑΤΕΙΑ
ΥΠΟΥΡΓΕΙΟΝ
ΔΗΜΟΣΙΩΝ ΕΡΓΩΝ
ΓΕΝΙΚΗ ΔΙΕΥΘΥΝΣΙΣ ΟΙΚΙΣΜΟΥ
Γ. 3835/1978
ΑΘΗΝΑΙ,
Ε. ΣΤΑΘΑΚΗΣ

ΑΝΑΚΟΙΝΩΣΕΙΣ

Ἀριθ. 14379 (8)

Περὶ εἰδοποιήσεως γενομένης παρακαταθέσεως ἀποζημιώσεως ρυμοτομηθείσης ἐκτάσεως εἰς περιοχὴν τοῦ Δήμου Περιστερίου Ν. Ἀττικῆς.

Ο ΔΗΜΑΡΧΟΣ ΠΕΡΙΣΤΕΡΙΟΥ

Ἀνακοινοῖ, ὅτι κατέθηκεν ποσὸν ἀποζημιώσεως λόγῳ ἀναγκαστικῆς ἀπαλλοτριώσεως ρυμοτομηθείσης ἐκτάσεως εἰς περιοχὴν τοῦ Δήμου Περιστερίου, διὰ τῆς κάτωθι πράξεως καταθέσεως γραμματίου συστάσεως παρακαταθήκης.

ΑΡΙΘΜΟΣ : 18251

Κατάθεσις γραμματίου συστάσεως Παρακαταθήκης.

Ἐν Περιστερίῳ σήμερον τὴν εἰκοστὴν ἑβδόμην (27ην) τοῦ μηνὸς Μαρτίου τοῦ χιλιοστοῦ ἐννεακοσιοστοῦ ἑβδομηκοστοῦ ὀγδόου (1978) ἔτους, ἡμέραν τῆς ἑβδομάδος Δευτέραν καὶ ἐν τῷ συμβολαιογραφείῳ μου κειμένῳ ἐν τῷ πρώτῳ ὀρόφῳ τοῦ ἐπὶ τῆς ὁδοῦ Ἐθνικῆς Ἀντιστάσεως ἀριθμὸς 17, μεγάρῳ ἰδιοκτησίας Κων/νου Καραγιαννίδη, ἐνώπιον ἐμοῦ τῆς Συμβολαιογράφου Περιστερίου Ἀντωνίας θυγατρὸς Γεωργίου Καλκάκου, κατοίκου Ἀθηνῶν, ἑδρεούσης ἐν Περιστερίῳ, ἐνεφανίσθη ὁ κ. Δημήτριος Παναγιώτου Παναγόπουλος Δικηγόρος, κάτοικος Ἀθηνῶν ὁδὸς Καυκάσου ἀριθμὸς 53, ἐπιδείξας μοι τὸ ὑπ' ἀριθμὸν Α. 125649/1960 δελτίον ταυτότητός του, ἐκδοθὲν παρὰ τῆς Ὑπ/σεως Γεν. Ἀσφαλείας Ἀθηνῶν, Νομικὸς Σύμβουλος τοῦ Δήμου Περιστερίου, ἐπ' ὀνόματι καὶ διὰ λογαριασμὸν τοῦ ὁποίου ἐνεργεῖ, δυνάμει εἰδικῆς πρὸς τοῦτο ἐντολῆς καὶ πληρεξουσιότητος δοθείσης πρὸς αὐτὸν ὑπὸ τοῦ Δημάρχου τοῦ ἄνω Δήμου διὰ τοῦ ὑπ' ἀριθμὸν πρωτ. 29835 τῆς 31.8.1977 ἐγγράφου του, προσηρτημένον εἰς τὸ παρόν, ὅστις ἐμφανισθεὶς ἠτήσαντο νὰ καταθέση καὶ κατέθεσεν παρ' ἐμοὶ πρὸς φύλαξιν καὶ ἐπὶ σκοπῷ δημοσιεύσεως τῆς παρούσης πράξεως, συμφώνως τῷ Νόμῳ τὸ ὑπ' ἀριθμὸν 464910 τῆς 13ης Αὐγούστου 1977 γραμμάτιον ποσοῦ δραχμῶν τριακοσίων πεντήκοντα ἓξ χιλιάδων τριακοσίων τεσσαράκοντα πέντε (356.345) κατατεθείσας ὑπὸ τοῦ Δήμου Περιστερίου Ἀττικῆς, δι' ἀποζημίωσιν ρυμοτομηθείσης ἐκτάσεως ἐκ μέτρων τετραγωνικῶν 114,95 τῆς εἰκαζομένης ὡς δικαιούχου Παναγούλας Κωστάκη, εἰς περιοχὴν Περιστερίου Ἁγ. Ἱεροθέου καὶ μεταξὺ τῶν ὁδῶν Ἀτρειδῶν Καρυάτιδος–Ἀστερίωνος καὶ Λοχ. Δεδούση, δυνάμει τῆς ὑπ' ἀριθμ. 26/24.2.75 πράξεως ἀναλογισμοῦ τοῦ Πολεοδομικοῦ Γραφείου Δυτικῆς Ἀττικῆς, καθορισθεῖσαν διὰ τῆς ὑπ' ἀριθμ. 170/18.3.1977 ἀποφάσεως τοῦ Μονομελοῦς Πρωτοδικείου Ἀθηνῶν καὶ ἀποδοτέαι εἰς τοὺς ἀναγνωρισθησομένους δικαιούχους. Τὸ ἀνωτέρω γραμμάτιον παρέλαβον ἐγὼ ἡ Συμβολαιογράφος πρὸς φύλαξιν καὶ θέλω ἀποδώσει τοῦτο, κατ' ἐντολὴν τοῦ ἐμφανισθέντος εἰς τὸ Δῆμον Περιστερίου, συντασσομένης καὶ σχετικῆς πράξεως ἀναλήψεως. Τῇ αἰτήσεις τοῦ ἐμφανισθέντος συνετάγη ἡ παροῦσα δι' ἣν εἰσεπράχθησαν διὰ δικαιώματά μου δραχμαὶ ἑκατὸν ὀγδοήκοντα πέντε (185) καὶ ἥτις ἀναγνωσθεῖσα τῷ ἐμφανισθέντι καὶ βεβαιωθεῖσα, ὑπεγράφη παρ' αὐτοῦ καὶ ἐμοῦ τῆς Συμβολαιογράφου .

Ὁ Ἐμφανισθεὶς
ΔΗΜ. ΠΑΝΑΓΟΠΟΥΛΟΣ

Ἡ Συμβολαιογράφος
(Τ.Σ.) Α. Γ. ΚΑΛΚΑΚΟΥ

Ἀριθ. 14379 (9)

Περὶ εἰδοποιήσεως γενομένης παρακαταθέσεως ἀποζημιώσεως ρυμοτομηθείσης ἐκτάσεως εἰς περιοχὴν τοῦ Δήμου Περιστερίου Ν. Ἀττικῆς.

Ο ΔΗΜΑΡΧΟΣ ΠΕΡΙΣΤΕΡΙΟΥ

Ἀνακοινοῖ, ὅτι κατέθηκεν ποσὸν ἀποζημιώσεως λόγῳ ἀναγκαστικῆς ἀπαλλοτριώσεως ρυμοτομηθείσης ἐκτάσεως εἰς περιοχὴν τοῦ Δήμου Περιστερίου, διὰ τῆς κάτωθι πράξεως καταθέσεως γραμματίου συστάσεως παρακαταθήκης.

ΑΡΙΘΜΟΣ : 18250

Κατάθεσις γραμματίου συστάσεως παρακαταθήκης.

Ἐν Περιστερίῳ σήμερον τὴν εἰκοστὴν ἑβδόμην (27ην) τοῦ μηνὸς Μαρτίου, τοῦ χιλιοστοῦ ἐννεακοσιοστοῦ ἑβδομηκοστοῦ ὀγδόου (1978) ἔτους, ἡμέραν τῆς ἑβδομάδος Δευτέραν, καὶ ἐν τῷ συμβολαιογραφείῳ μου κειμένῳ ἐν τῷ πρώτῳ ὀρόφῳ τοῦ ἐπὶ τῆς ὁδοῦ Ἐθνικῆς Ἀντιστάσεως 17, μεγάρῳ ἰδιοκτησίας Κων/νου Καραγιαννίδη, ἐνώπιον ἐμοῦ τῆς συμβολαιογράφου Περιστερίου Ἀντωνίας θυγατρὸς Γεωργίου Καλκάκου, κατοίκου Ἀθηνῶν καὶ ἑδρεούσης ἐν Περιστερίῳ ἐνεφανίσθη ὁ κ. Δημήτριος Παναγιώτου Παναγόπουλος, Δικηγόρος, κάτοικος Ἀθηνῶν, ὁδὸς Καυκάσου ἀριθμ. 53, ἐπιδείξας μοι τὸ ὑπὸ στοιχεῖα Α. 125649/1960 δελτίον ταυτότητός του ἐκδοθὲν παρὰ τῆς Ὑπ/σεως Γεν. Ἀσφαλείας Ἀθηνῶν, Νομικὸς Σύμβουλος τοῦ Δήμου Περιστερίου, ἐπ' ὀνόματι καὶ διὰ λογαριασμὸν τοῦ ὁποίου ἐνεργεῖ, δυνάμει εἰδικῆς πρὸς τοῦτο ἐντολῆς καὶ πληρεξουσιότητος δοθείσης πρὸς αὐτὸν ὑπὸ τοῦ Δημάρχου τοῦ Δήμου Περιστερίου διὰ τοῦ ὑπ' ἀριθμὸν πρωτ. 1713 τῆς 17.1.1973 ἐγγράφου του συνημμένου τῷ παρόντι, ὅστις ἐμφανισθείς, ὑπὸ τὴν ἐκτεθεῖσαν ἰδιότητά του ἠτήσαντο νὰ καταθέση καὶ κατέθεσεν παρ' ἐμοὶ πρὸς φύλαξιν καὶ ἐπὶ σκοπῷ δημοσιεύσεως τῆς παρούσης πράξεως, συμφώνως τῷ Νόμῳ τὸ ὑπ' ἀριθμὸν 479738 τῆς 7.1.78 γραμμάτιον συστάσεως Παρακαταθήκης τοῦ Ταμείου Παρακαταθηκῶν καὶ Δανείων, ποσοῦ δραχμῶν τριακοσίων εἴκοσι ἐννέα χιλιάδων ὀγδοήκοντα (329280) τὰς ὁποίας κατέθεσεν ὁ Δῆμος Περιστερίου Ἀττικῆς ὡς ἀποζημίωσιν ρυμοτομηθείσης ἐκτάσεως μέτρων τετραγωνικῶν 102,90 διὰ τὴν διάνοιξιν τῶν ὁδῶν Καρυάτιδος καὶ Ἀτρειδῶν εἰς ἐκτέλεσιν τῆς ὑπ' ἀριθμὸν 89/1976 πράξεως προσκυρώσεως καὶ ἀναλογισμοῦ ἀποζημιώσεως τοῦ Γραφείου Πολεοδομίας Νομαρχίας Δυτικῆς Ἀττικῆς τῆς κατὰ τιμὴν μονάδος ἀξίας τῆς ρυμοτομηθείσης ἐκτάσεως προσδιορισθείσης ὑπὸ τοῦ Μονομελοῦς Πρωτοδικείου Ἀθηνῶν δυνάμει τῆς ὑπ' ἀριθμὸν 549/1977 ἀποφάσεώς του. Τὸ κατατεθὲν ποσὸν θέλει ἀποδοθῆ εἰς τοὺς διὰ δικαστικῆς ἀποφάσεως ἀναγνωρισθησομένους ὡς δικαιούχους τὸ δὲ γραμμάτιον εἰς τὸν Δῆμον Περιστερίου Ἀττικῆς, συντασσομένης πρὸς τοῦτο καὶ σχετικῆς πράξεως ἀναλήψεως. Τὸ ἀνωτέρω γραμμάτιον παρέλαβον ἐγὼ ἡ Συμβολαιογράφος πρὸς φύλαξιν, προσαρτήσασα τοῦτο εἰς τὴν παροῦσαν πρᾶξιν μου. Πρὸς πίστωσιν συνετάγη ἡ παροῦσα πρᾶξις ἐφ' ἑνὸς φύλλου δι' ἣν εἰσεπράχθησαν διὰ τέλη καὶ δικαιώματά μου μεθ' ἑνὸς ἀντιγράφου δραχμαὶ διακόσιαι πεντήκοντα ἓξ (256) καὶ ὅπερ ἀναγνωσθὲν εὐκρινῶς καὶ εἰς ἐπήκοον τοῦ ἐμφανισθέντος καὶ βεβαιωθὲν ὑπεγράφη παρὰ τοῦ ἐμφανισθέντος καὶ ἐμοῦ τῆς Συμβολαιογράφου ὡς ἕπεται.

Ὁ Ἐμφανισθεὶς
ΔΗΜ. ΠΑΝΑΓΟΠΟΥΛΟΣ

Ἡ Συμβολαιογράφος
(Τ.Σ.) Α.Γ. ΚΑΛΚΑΚΟΥ